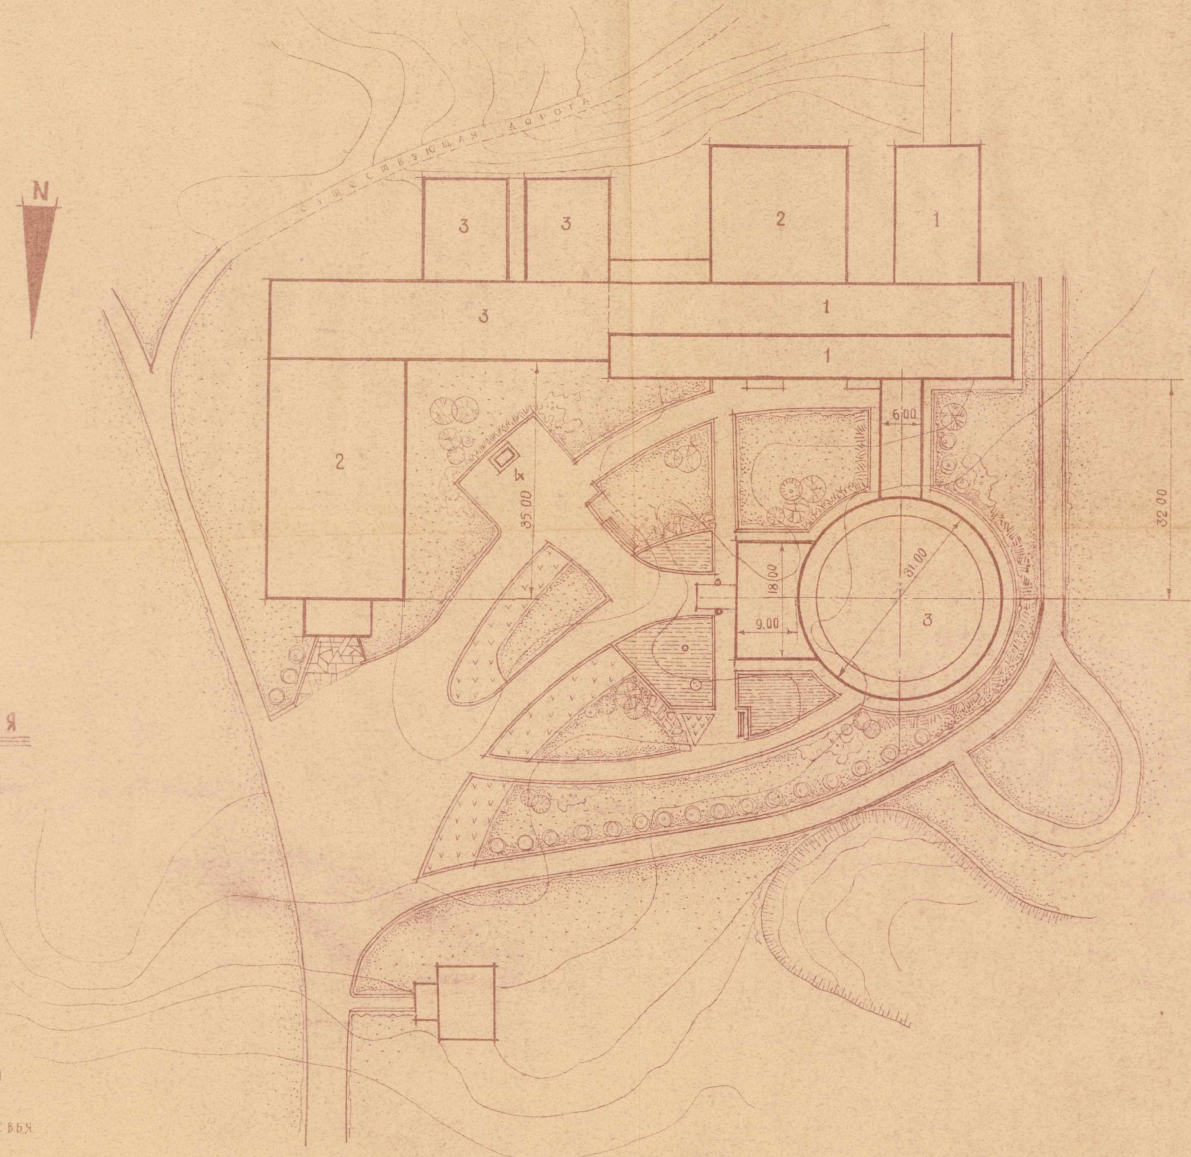

Экспликация

1. Существующие здания
2. Реконструируемые здания
3. Проектируемые здания
4. Памятник

Условные обозначения

- Газоны
- Цветники
- Бассейны
- Кустарник рядовой
- Кустарник группами
- Многолетние деревья
- Молодые стриженые деревья
- Овраг
- Покрытие из бетонных плит

Генеральный план

М 1:500

Реконструкция и расширение оранжерей
Сибирского ботанического сада
Томского Государственного университета

проектное предложение

Автор проекта – Э. Дрейзин
Конструктор – В. Дрейзин
1-VI-62

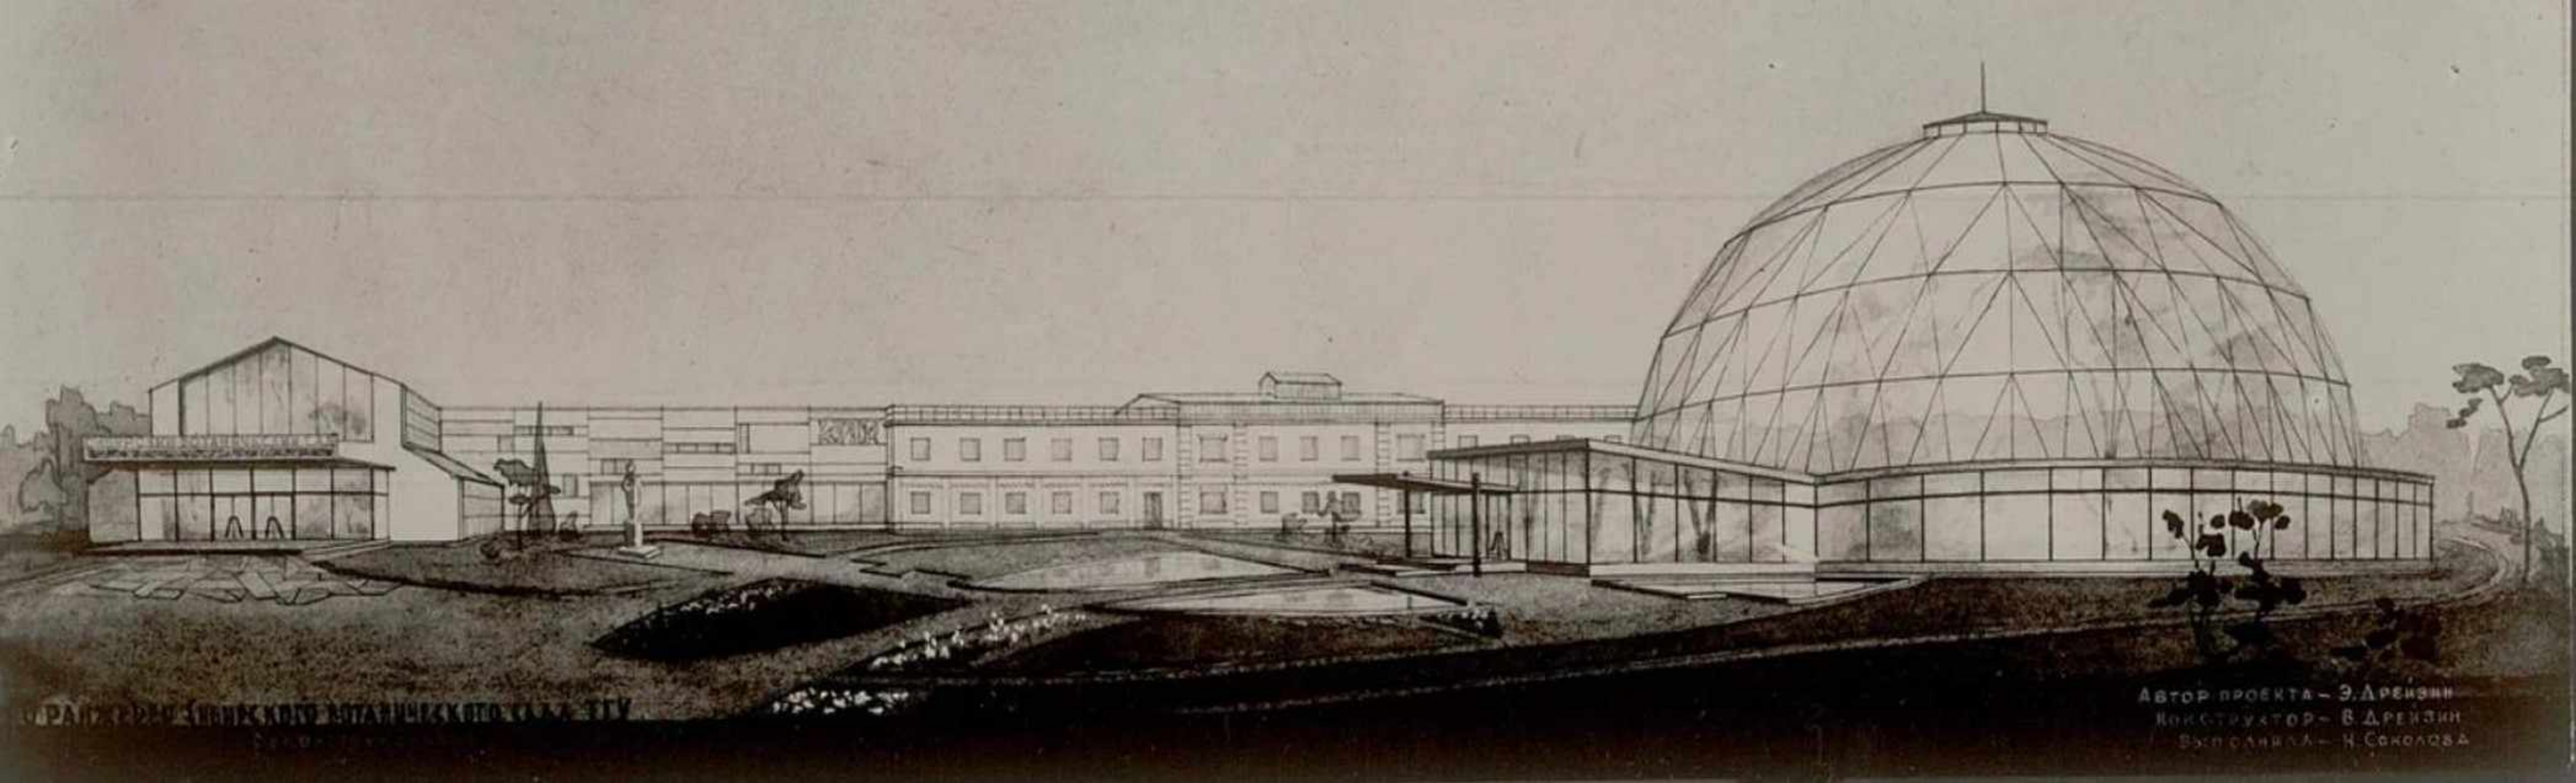
Автор проекта – Э. Дрейзин
Конструктор – В. Дрейзин
Выполнила – Н. Соколова